


# COMMUNE DE LANESTER PLAN LOCAL D'URBANISME



PLU approuvé le 21 novembre 2019


Annexe 14

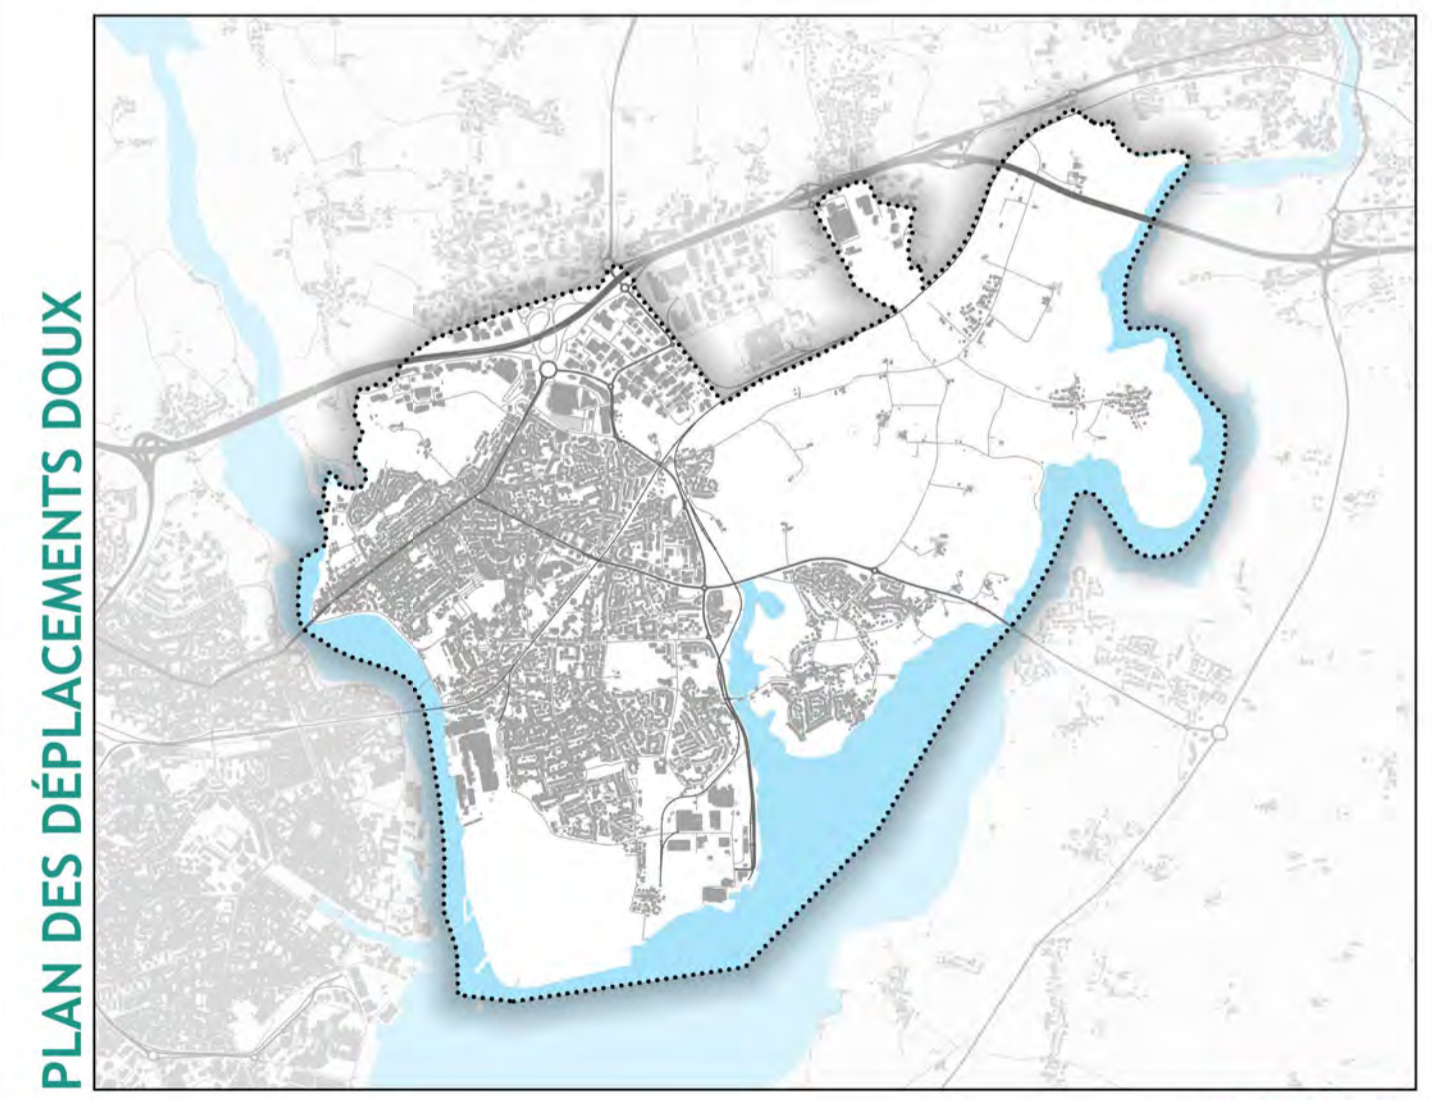

échelle : 1/10 000

### LÉGENDE

- RANDO PDIPR :**
- La batterie de Kerhono
  - La Promenade du Scorff
  - Le bois de Saint-Nudec
  - Le marais de la Goden
  - Le cimetière de bateaux de Kervhery
  - Le Rohu
  - GR 34 et 341
- VELO Schéma Directeur :**
- Voie bus cyclable
  - Itinéraire conseillé
  - Aménagements divers : contre-sens et voie bus cyclables
- Source : Données communales

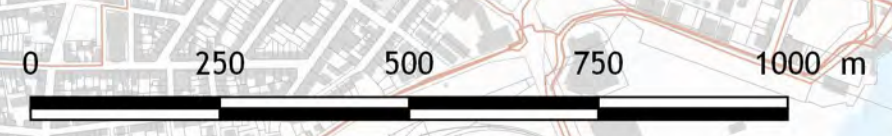

Vu pour être annexé à la  
délibération du Conseil municipal  
du 21 novembre 2019  
La Maire,  
Thérèse THIERY

