



LÉGENDE
 Site archéologique de type 1
 Site archéologique de type 2
 N° du site

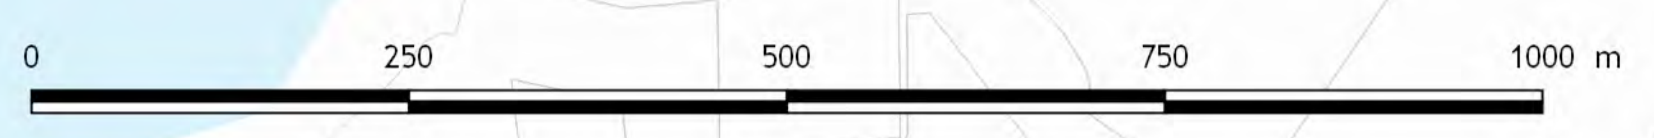

COMMUNE DE LANESTER
PLAN LOCAL D'URBANISME
 PLU approuvé le 21 novembre 2019

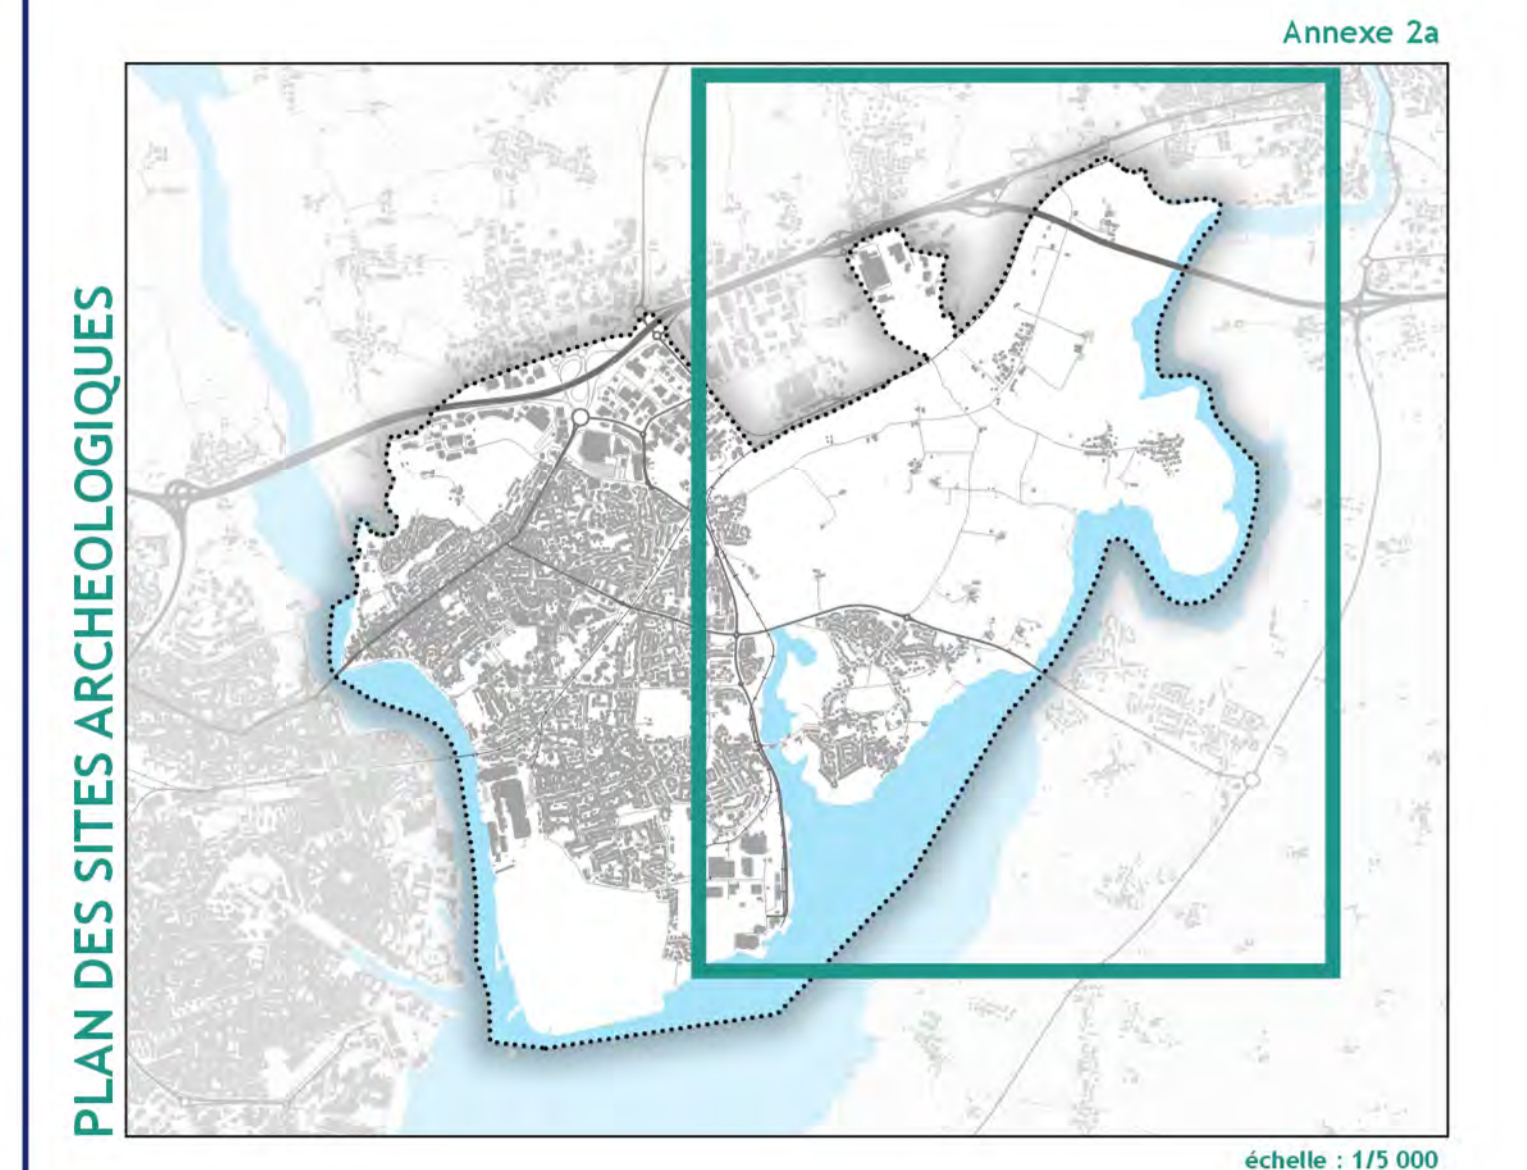

Vu pour être annexé à la
 délibération du Conseil municipal
 du 21 novembre 2019
 La Maire,
 Thérèse THIERY